




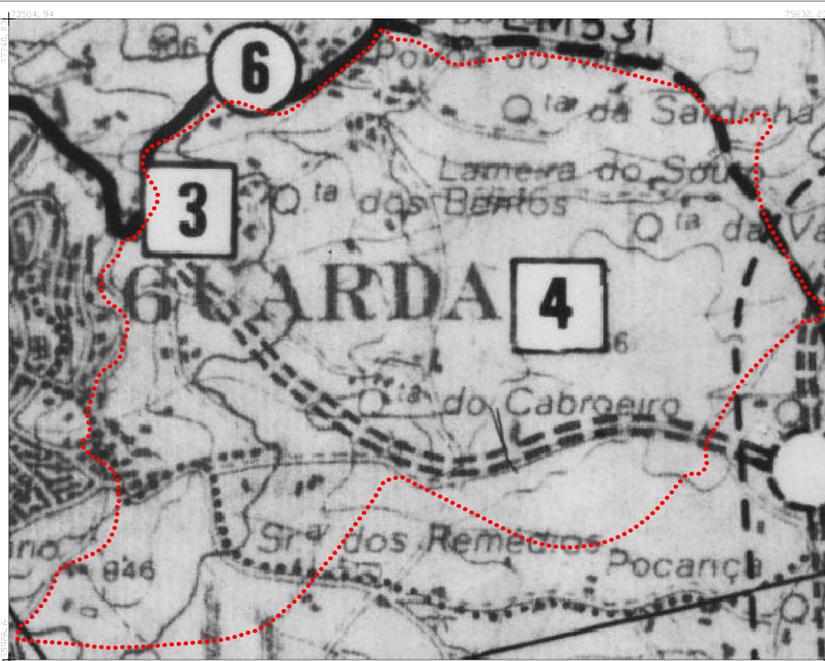

EXTRATO DA PLANTA DE ORDENAMENTO DO PDM EM VIGOR

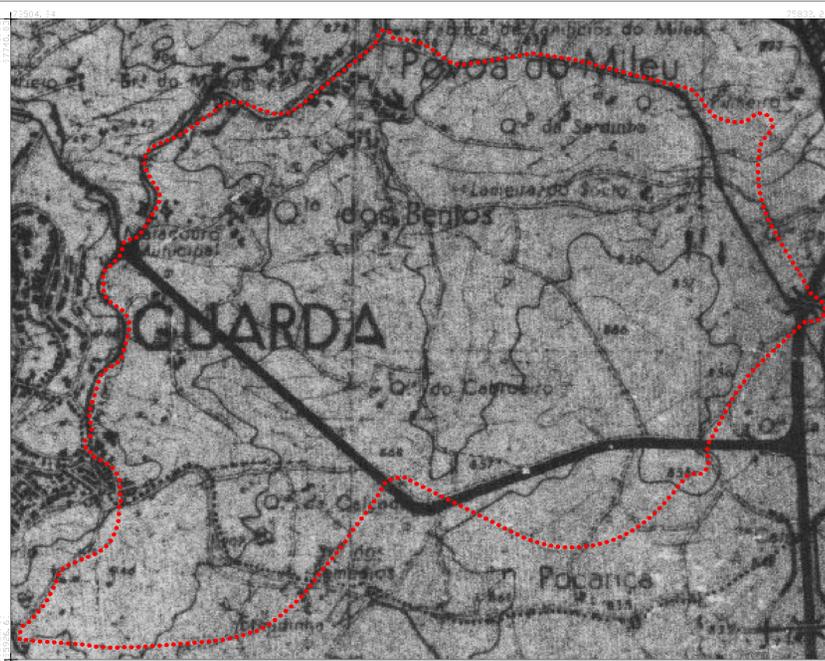

EXTRATO DA PLANTA DE CONDICIONANTES DO PDM EM VIGOR

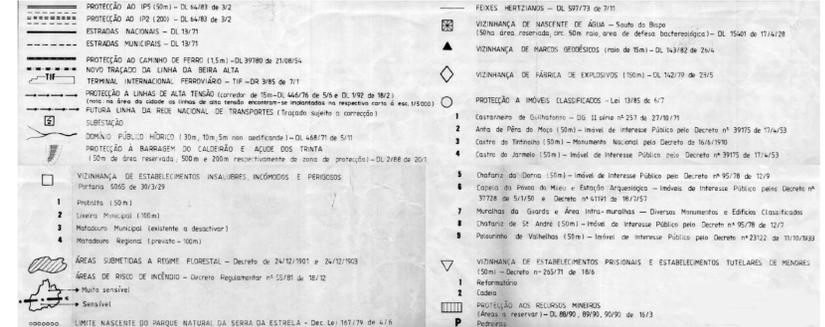

EXTRATO DA PLANTA DE CONDICIONANTES - REN DO PDM EM VIGOR



PLANO DE URBANIZAÇÃO DO CABROEIRO

EXTRATO DAS PLANTAS DE ORDENAMENTO E CONDICIONANTES DO PDM EM VIGOR

CÂMARA MUNICIPAL DA GUARDA



PROPOSTA DE PLANO
 Regulamentação do Plano de Urbanização do Cabroeiro
 Sistema de Projeção: ETRS89-TM00
 Projeção Cartográfica: Transverso de Mercator
 Exatidão Posicional: Planimétrica 0,30m, Altimétrica 0,40m
 Exatidão: Horizontal 100%
 Precisão Nominal Posicional das Scales Gráficas: 0,30
 Entidade Proponente: Associação de Municípios da Onda da Beira
 Entidade Produtora: Município, E.M. S.A.
 Data de Homologação: Processo nº 390, 27 de julho de 2016
 Data de Edição: janeiro de 2015

Escala: 1/10000

Data: JUNHO 2021

Planta Nº 4