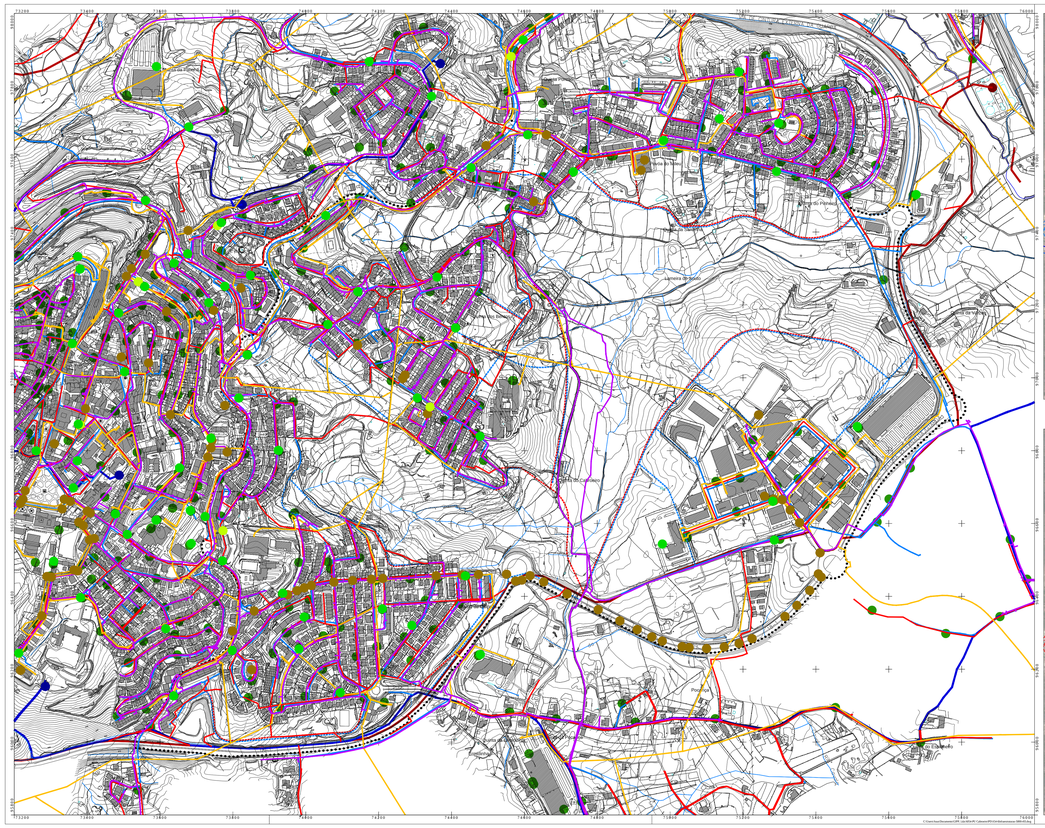

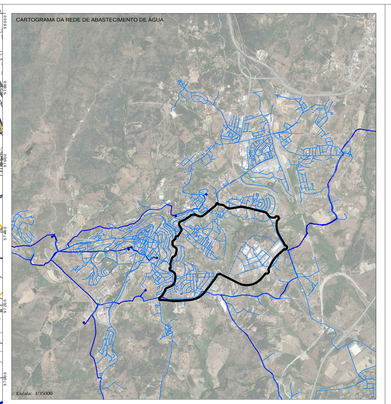

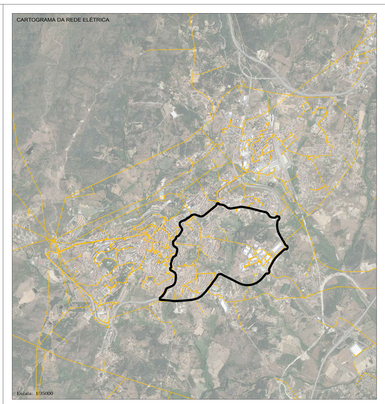

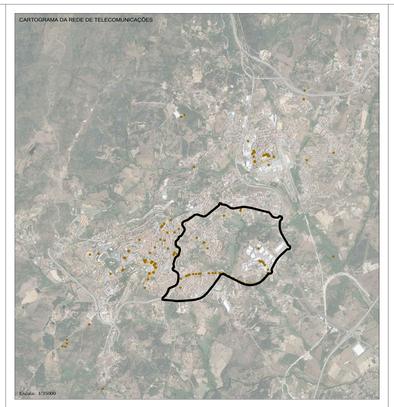

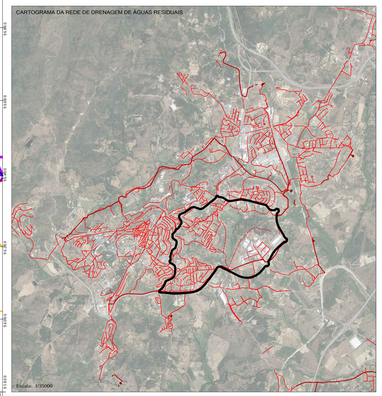

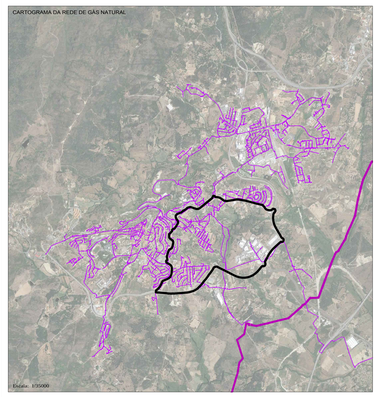

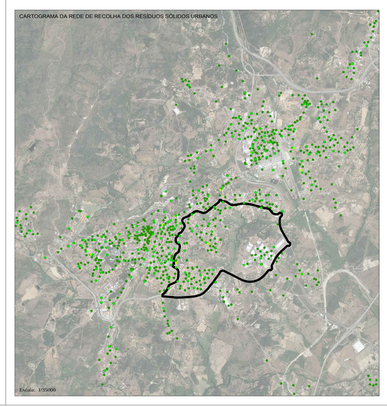

LIMITE DA ÁREA DE INTERVENÇÃO DO PU

REDE DE ABASTECIMENTO DE ÁGUA:
- ADUTORA
- CONDUTA (Existente/Proposta)
- RESERVATÓRIO

REDE DE DRENAGEM DE ÁGUAS RESIDUAIS:
- EMISSÁRIO
- COLETOR (Existente/Proposto)
- ESTAÇÃO ELEVATÓRIA
- ESTAÇÃO DE TRATAMENTO DE ÁGUAS RESIDUAIS

REDE DE ELETRICIDADE:
- Linhas

REDE DE GÁS NATURAL:
- GASODUTO
- TUBAGENS E RAMAIS

REDE DE TELECOMUNICAÇÕES:
- POSTES E ESTAÇÕES
- CONDUTAS

REDE DE RECOLHA DOS RESÍDUOS SÓLIDOS URBANOS:
- INDIFERENCIADOS
- DIFERENCIADOS
- OLEÕES

PLANO DE URBANIZAÇÃO DO CABROEIRO

PLANTA DE INFRAESTRUTURAS

CÂMARA MUNICIPAL DA GUARDA

ambisitus

PROPOSTA DE PLANO

ARQUITECTURA | URBANISMO | PAISAGISMO | TIC

Escala: 1/50000

Data: JUNHO 2021

0 50 100 200m

Planta Nº 6