
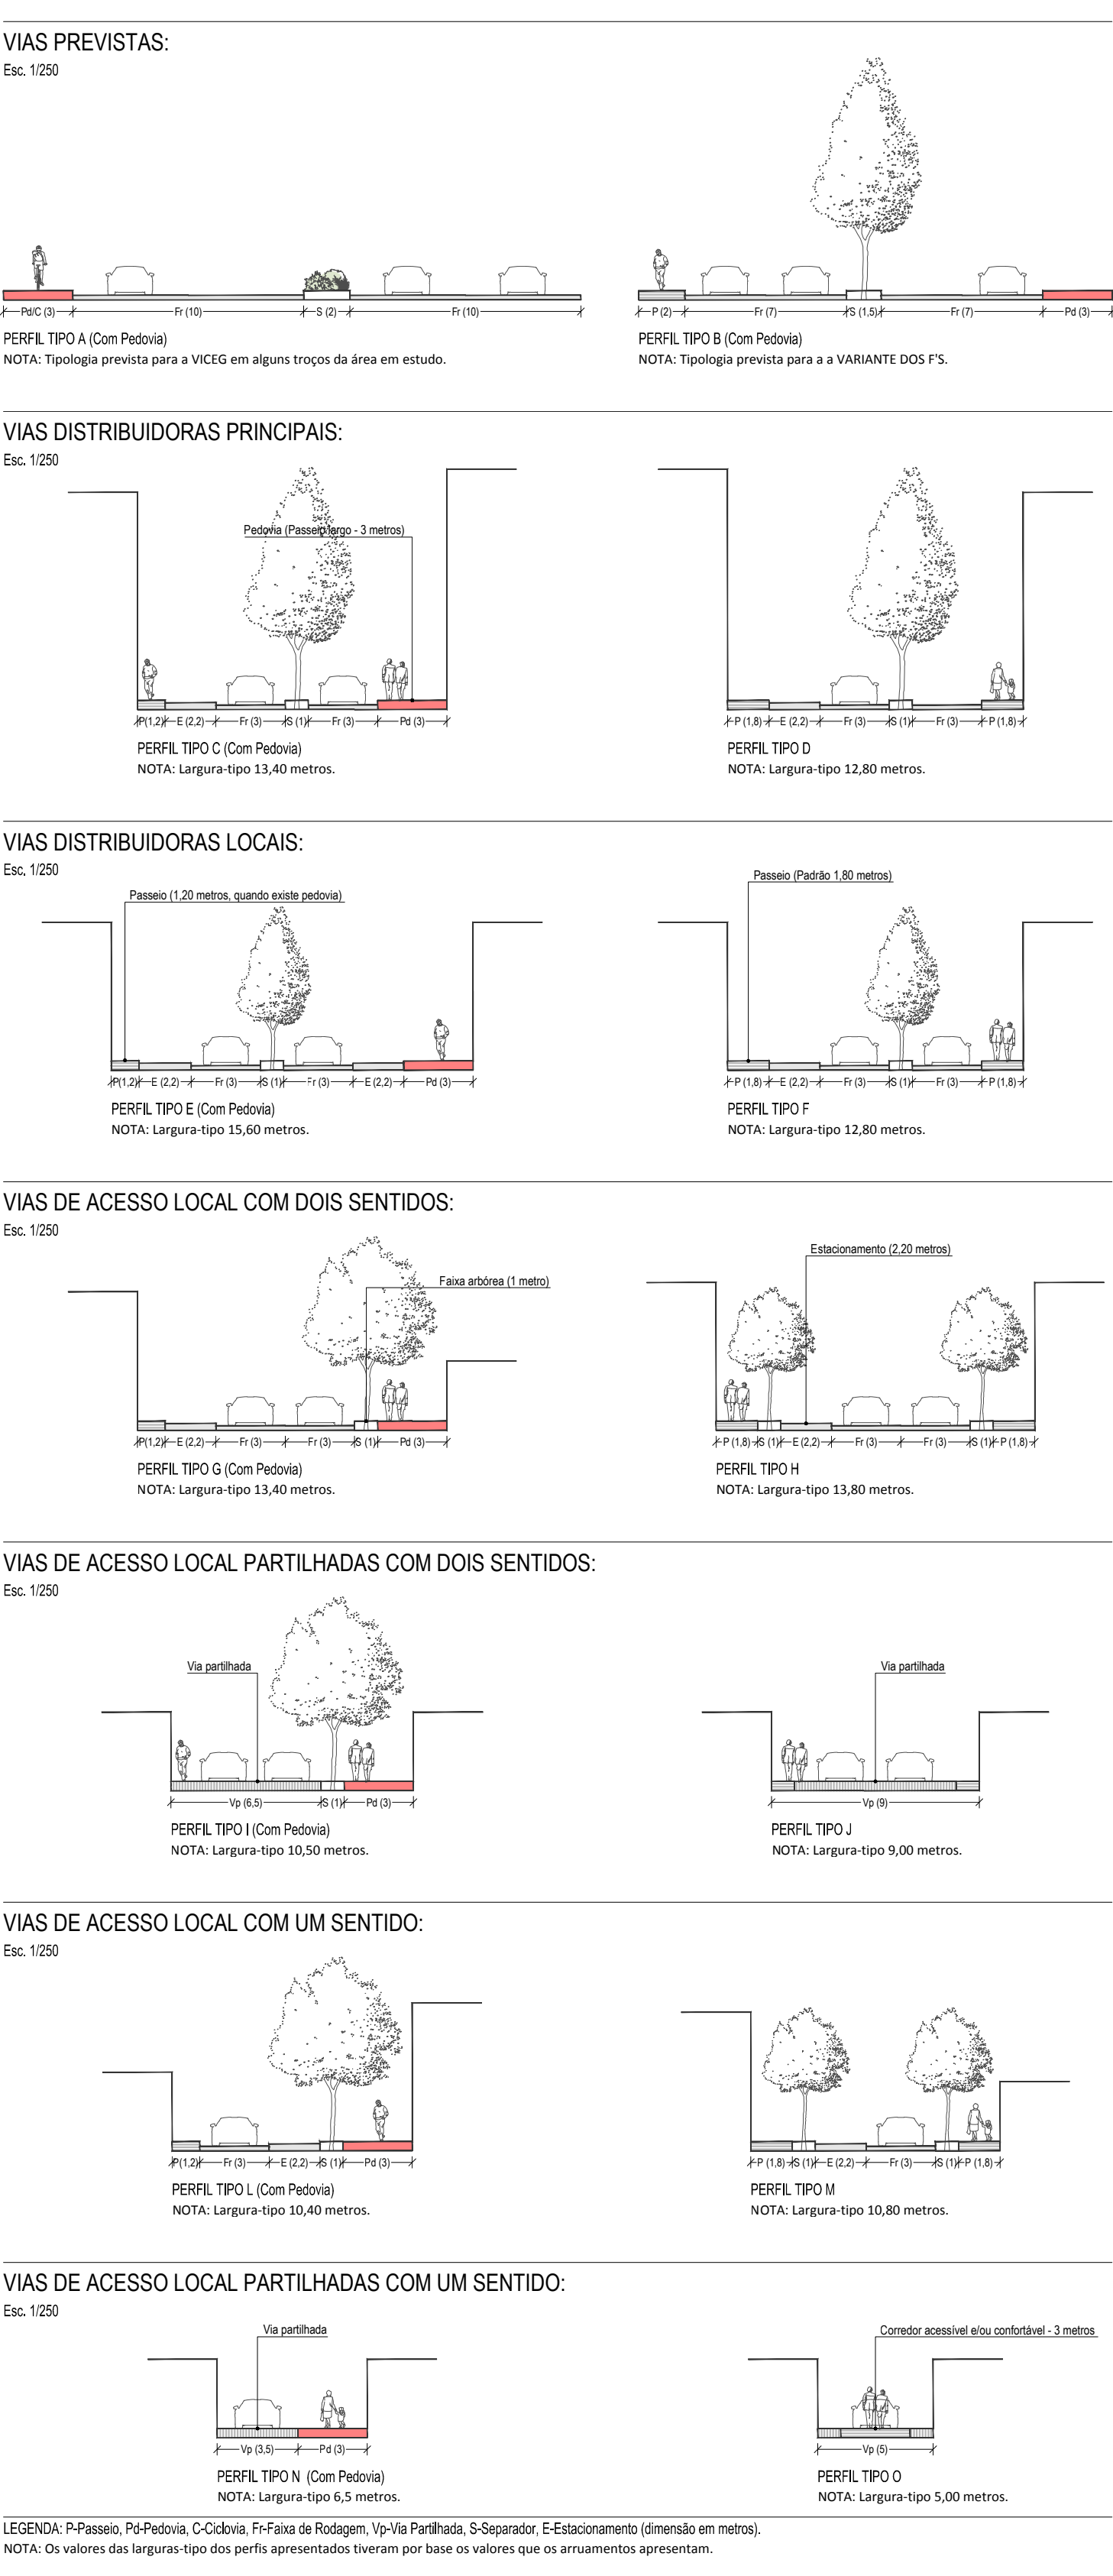


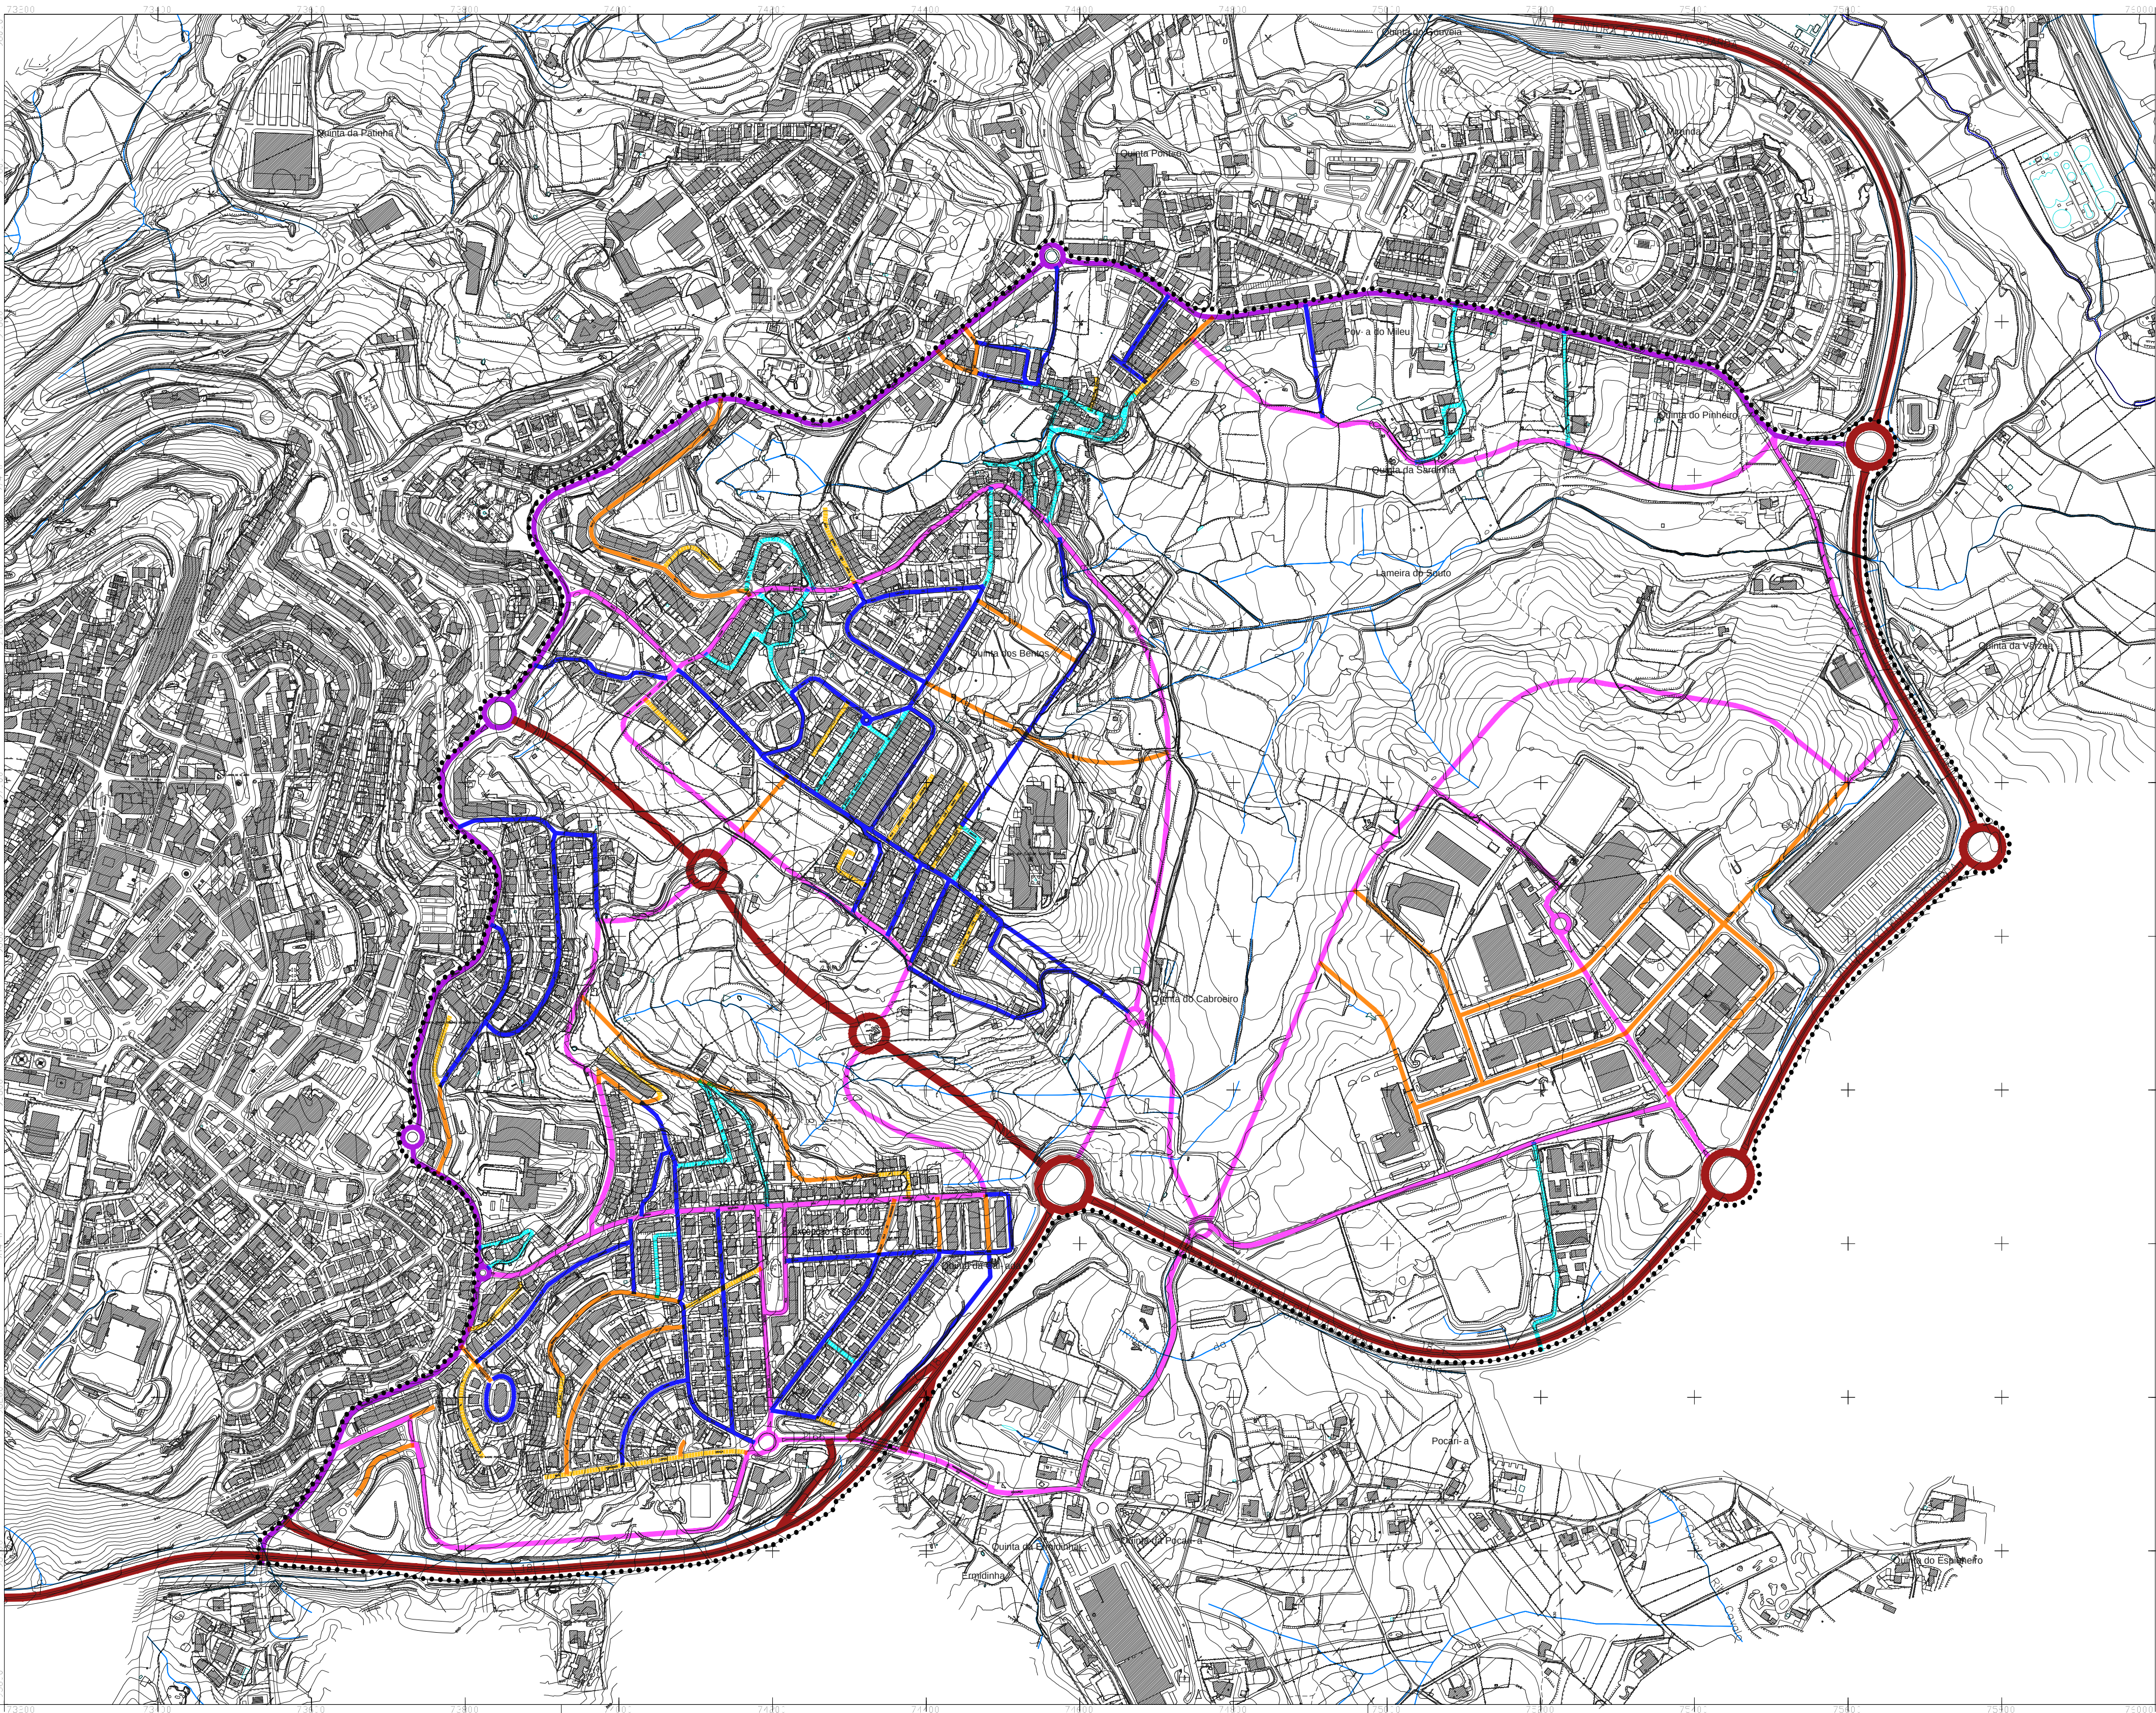

..... LIMITE DA ÁREA DE INTERVENÇÃO DO PU

TIPOLOGIAS DOS ARRUAMENTOS:

- VIAS COM TIPOLOGIAS PREVISTAS (A e B)
- VIAS DISTRIBUIDORAS PRINCIPAIS (C e D)
- VIAS DISTRIBUIDORAS LOCAIS (E e F)
- VIAS DE ACESSO LOCAL COM DOIS SENTIDOS (G e H)
- VIAS DE ACESSO LOCAL PARTILHADAS COM DOIS SENTIDOS (I e J)
- VIAS DE ACESSO LOCAL COM UM SENTIDO (L e M)
- VIAS DE ACESSO LOCAL PARTILHADAS COM UM SENTIDO (N e O)

PROPOSTA DE PLANO

PLANO DE URBANIZAÇÃO DO CABROEIRO
REDE VIÁRIA - PERFIS TIPO

CÂMARA MUNICIPAL DA GUARDA

ambisitus
ARQUITECTURA, GESTÃO E CONSULTORIA URBANÍSTICA

PROPOSTA DE PLANO
Escala: 1:5000
Data: JUNHO 2021

0 50 100 200m

Planta Nº 7.3